


Espace culturel Boris Vian-Les Ulis
Plan général niveau passerelles
A3 1-100 ème

ACCES DECORS
Ht : 3,40m
L : 2,45m

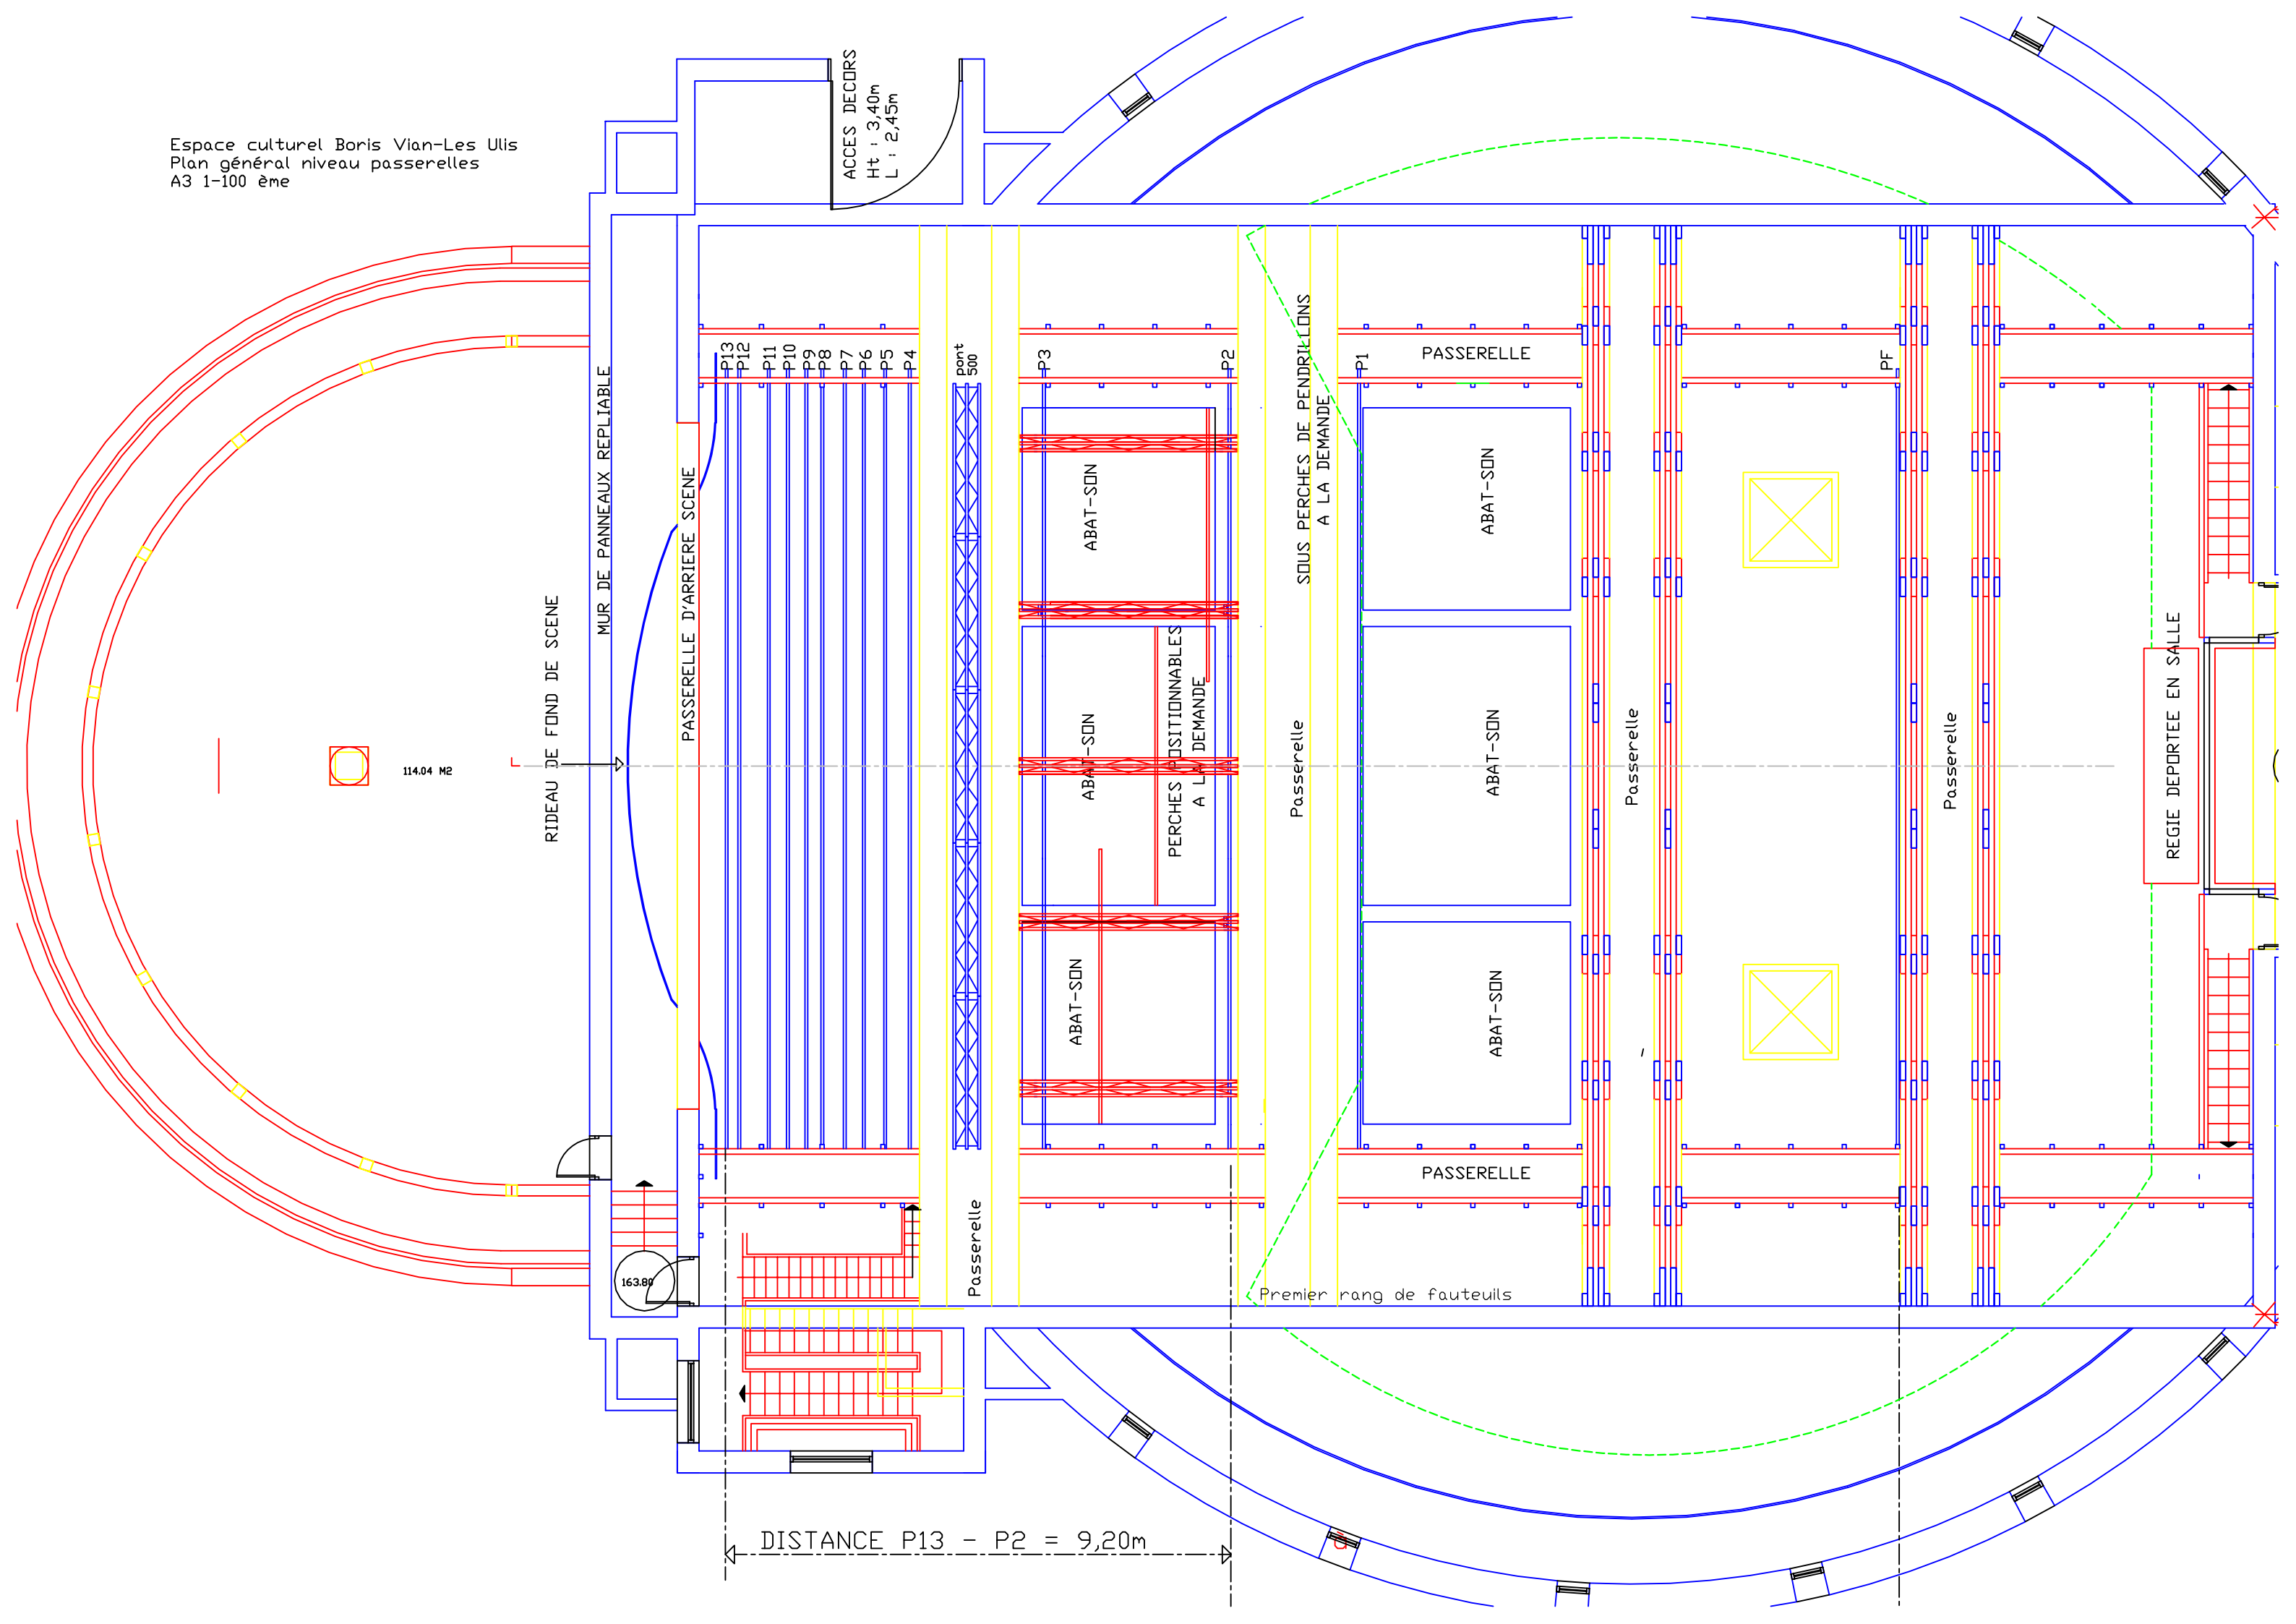

114.04 M2

RIDEAU DE FOND DE SCENE

MUR DE PANNEAUX REPLIABLE

PASSERELLE D'ARRIERE SCENE

P13
P12
P11
P10
P9
P8
P7
P6
P5
P4

pont
500

P3

ABAT-SON

ABAT-SON

ABAT-SON

PERCHES POSITIONNABLES
A LA DEMANDE

P2

SOUS PERCHES DE PENDRILLONS
A LA DEMANDE

P1

PASSERELLE

ABAT-SON

ABAT-SON

ABAT-SON

PASSERELLE

Passerelle

Passerelle

REGIE DEPORTEE EN SALLE

Premier rang de fauteuils

DISTANCE P13 - P2 = 9,20m

163.80